



暖通	给排水	电气	结构	建筑	消防
空调	给排水	强弱电	结构	建筑	消防
暖通	给排水	电气	结构	建筑	消防

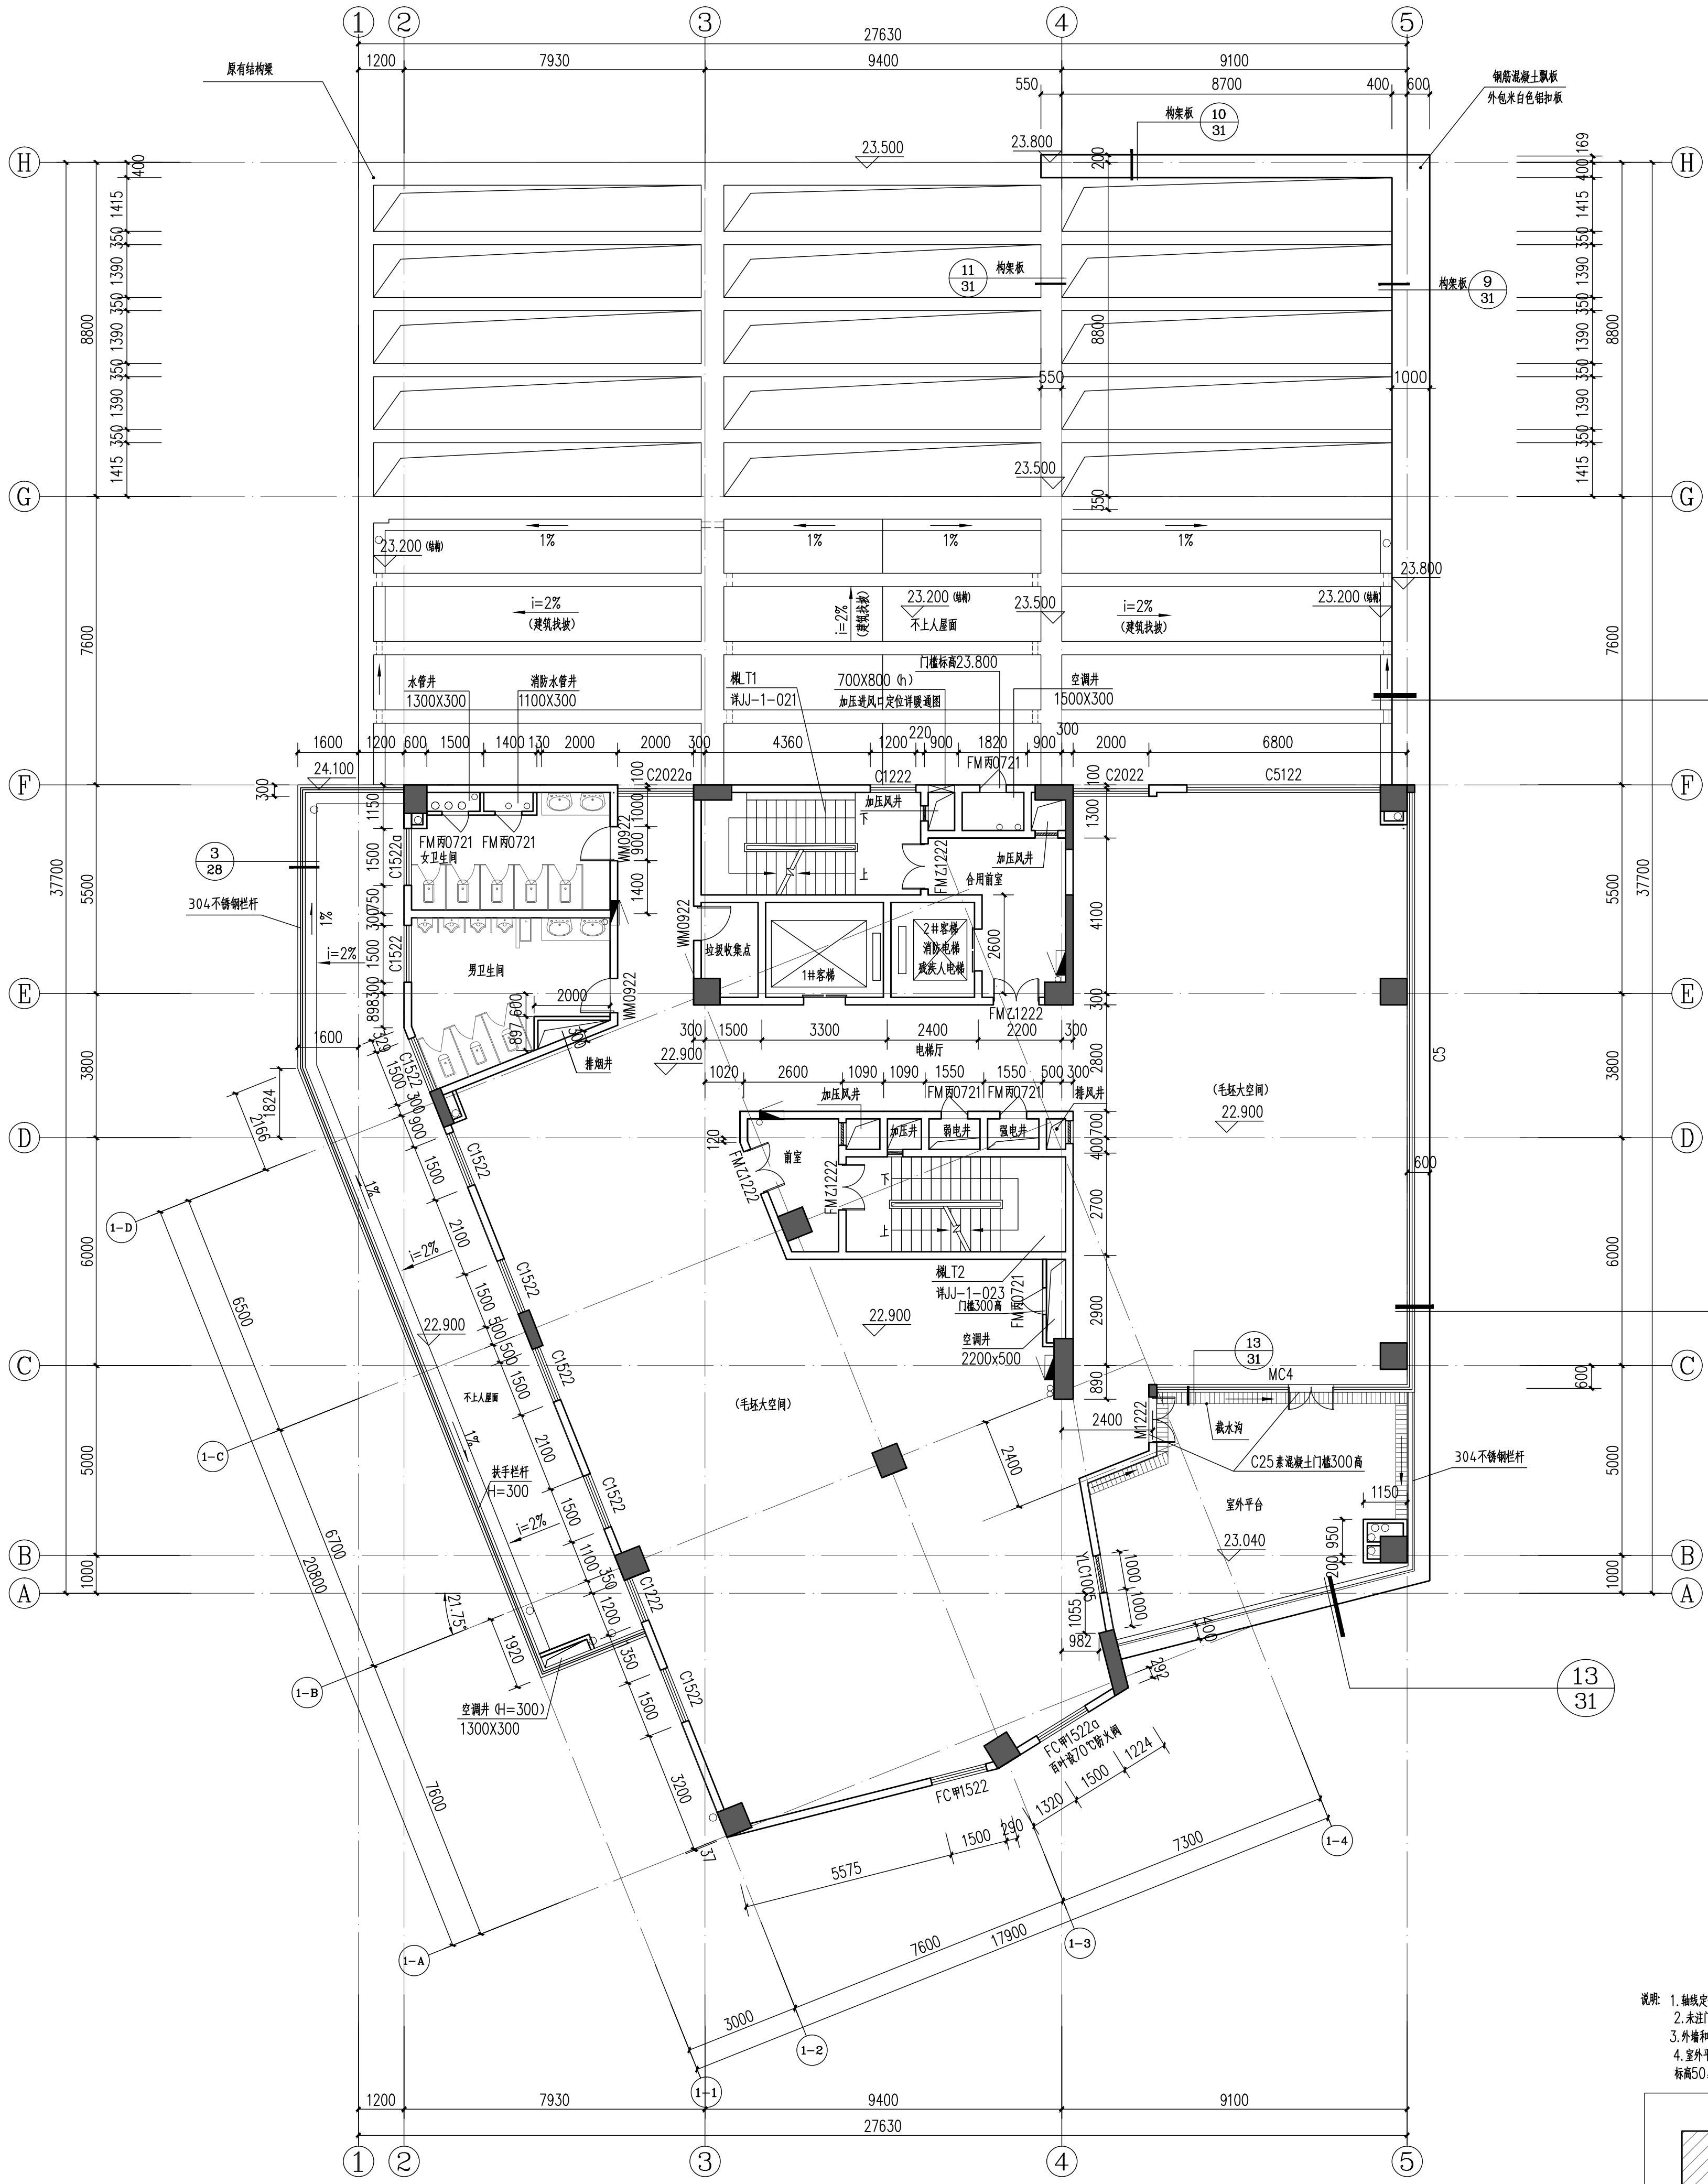

六层平面图 1:100

本层建筑面积 562.9m²
 本层为一个防火分区, 设有喷淋系统
 本层疏散宽度: 540.1 ÷ 4 × 1/100 = 1.35m
 本层设计疏散宽度: 2.4m
 说明: 办公区域人数按 4m²/人计算。

- 说明:
1. 轴线交点及图中所示, 女儿墙内间距3M 设构造柱一道。
 2. 未注门框均为200高居中。
 3. 外墙和隔墙厚度均为200。
 4. 室外平台、卫生间地面标高应低于楼层室内地面标高50, 并找0.5%坡度坡向地漏, 地漏=100, 设φ110PVC-U管。

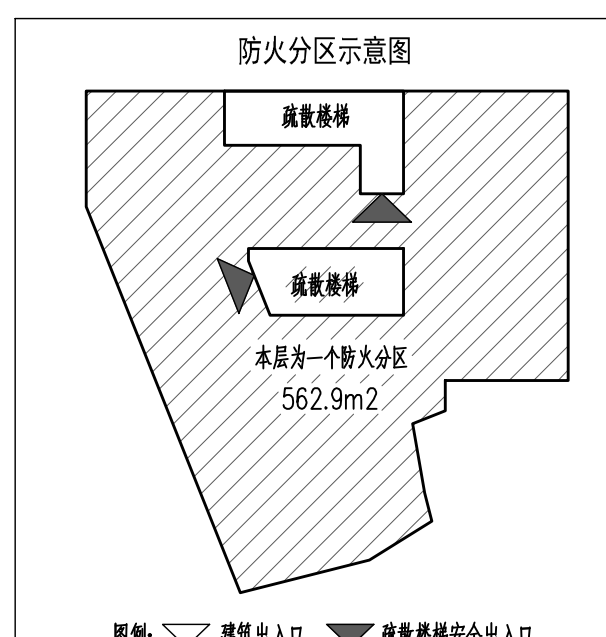

天作國際 TIANZUO GROUP 广州市天作建筑设计有限公司 地址: 广州市天河区珠江新城华夏路10号 电话: 020-88888888 传真: 020-88888888	
设计 DESIGNER 项目负责人 PROJECT CHIEF 专业负责人 SPECIALIST 审核 CHECKER 校对 CORRECTOR 绘图 DRAWING 日期 DATE	设计 DESIGNER 项目负责人 PROJECT CHIEF 专业负责人 SPECIALIST 审核 CHECKER 校对 CORRECTOR 绘图 DRAWING 日期 DATE
项目名称/PROJECT: 广州市团校志远综合楼 工程名称/TITLE: 六层平面图	业务号/JOB NO.: 1308001 设计阶段/STATUS: 施工图 专业/DISCIPLINE: 建筑 比例/SCALE: 1:100 图号/DRAWING NO.: JJ-1-008 日期/DATE: 2018.09

区(层)位: REGION/LOCATION MAP